



Тіркелетін жылжымайтын мүлік объектісіне
(көппәтерлі тұрғын үйлер, офистар, өндірістік, сауда объектілері және т.б.)
ТЕХНИКАЛЫҚ ПАСПОРТ (Н-2) / ТЕХНИЧЕСКИЙ ПАСПОРТ (Ф-2)
на регистрируемые объекты недвижимости
(многоквартирные жилые дома, офисы, промышленные, торговые объекты и т.п.)

1. Облысы Область	
2. Ауданы Район	
3. Қала (кенті, елді мекені) Город (поселок, населенный пункт)	Нұр-Сұлтан қ. г. Нұр-Сұлтан
4. Қаладағы аудан Район в городе	Алматы ауд. р-н Алматы
5. Мекен-жайы Адрес	Аманжол Бөлекпаев көш., 20 ғим. ул. Аманжол Бөлекпаев, зд. 20
6. Кадастрлық нөмір Кадастровый номер	21:318:073:310:1/А
7. Түгендеу нөмір Инвентарный номер	529179
8. Мақсат арналуы(жоспар бойынша литер) Целевое назначение (литер по плану)	мектеп(А) школа(А)
9. Қордың санаты Категория фонда	тұрғын емес нежилой

(нежилой/жилой, если вторичный объект расположен в многоквартирном жилом доме,
необходимо указать "ВО в составе МЖД")

ЖАЛПЫ МӘЛІМЕТТЕР / ОБЩИЕ СВЕДЕНИЯ

- Сериясы, жобаның түрі
Серия, тип проекта
- Қабат саны
Число этажей
- Құрылыс ауданы
Площадь застройки
- Ғимараттың ауқымы
Объем здания
- Жалпы алаңы
Общая площадь
- Балконның, лоджияның және т.б.
алаңы
Площадь балкона, лоджии ж.б.
- Тұрғын ауданы
Жилая площадь

-
4+подвал
3771,7
48679
12895,3
-
-

- Тұрғын емес үй-жайдың ауданы
Площадь нежилых пом-ий
- Пәтер саны
Число квартир
- Үй-жайлар, бөлмелер саны
Число помещений, комнат
- Қабырға материалы
Материал стен
- Салынған жылы
Год постройки
- Табиғи тозу
Физический износ

-
-
243
газоблоктар газоблоки
2019
о

Паспорт
Паспорт составлен

18.07.2022

ж. жасалған
г.

Бөлім басшысы
Руководитель отдела (қолы / подпись)

Сагимбекова Ж.С.

М.О.
М.П.



АУДАНДАРДЫҢ ОРНАЛАСУЫ / РАСПРЕДЕЛЕНИЕ ПЛОЩАДИ

[illegible]**ТУРҒЫН ЕМЕС ЖАЙЛАР / НЕЖИЛЫЕ ПОМЕЩЕНИЯ**

Негізгі / Основная	1	Аудан/ Площадь
Көмекші / Вспомогательная	2	Тұрғын емес жайлардағы тұрғын ауданы / Жилая площадь в нежилых помещениях
	3	Саудала / Торговая
	4	Өнеркәсіп-өндірістік ғимараттар және құрылыстар / Промышленно-производственных зданий и сооружений
	5	Коймадық / Складская
	6	Тұрмыстық қызмет көрсету / Бытового обслуживания
	7	Гараждар / Гаражи
	8	Басқару, ғылыми, банктік, қоғамдық ұйымдар мен мекемелер және т.б. / Органализаций и учреждений управления, научных, банковских, общественных и т. д.
	9	Қоғамдық тамақ / Общественного питания
	10	Білім мекемелері / Учреждений образования
	11	Транспорттық ғимараттар және құрылыстар/ Транспортных зданий и сооружений
	12	Емдеуге арналған, денсаулық сақтау/ Здравоохранения, лечебного назначения
	13	Дене мәдениеті және спорт / Физкультуры и спорт
	14	Мәдениет және өнер мекемелері / Учреждений культуры и спорта
	15	Инженерлік желілер құрылыстары / Сооружений инженерных сетей
	16	Басқа / Прочие
	17	Барлығы / Всего
	12895,3	
	12895,3	

НЕПІЗГІ ҚҰРЫЛЫСТЫҢ КОНСТРУКТИВТІК ЭЛЕМЕНТТЕРІНІҢ ТЕХНИКАЛЫҚ СИПАТТАМАСЫ
ТЕХНИЧЕСКОЕ ОПИСАНИЕ КОНСТРУКТИВНЫХ ЭЛЕМЕНТОВ ОСНОВНОГО СТРОЕНИЯ

Конструктивтік элементтердің атауы Наименование конструктивных элементов		Конструктивтік элементтердің сипаттамасы (материал, өрленуі және т.б.) Описание конструктивных элементов (материал, отделка и т.д.)	Техникалық жағдайы (отыруы, шіруі, жарылуы және т.б.) Техническое состояние (осадка, гниль, трещины и т.д.)	Тозу % Износ %	Ағымдағы өзгерістер / Текущие изменения
2		3	4	5	6
школа					
Фундамент		бетонды - ленталы бетонно-ленточный	Жақсы Хорошее	0	
а)	ішкі және сыртқы тұрақты қабырғалары наружные и внутренние капитальные стены	газоблоктар газоблоки	Жақсы Хорошее	0	
б)	ара қабырға перегородки	кірпіш кирпич	Жақсы Хорошее	0	
Аражабын Перекрытия	шатырлық чердачное	т/б плиталар ж/б плиты	Жақсы Хорошее	0	
	қабатаралық междуэтажное	т/б плиталар ж/б плиты	Жақсы Хорошее	0	
шатыр кровля		қиылысқан совмещенная	Жақсы Хорошее	0	
Еден Полы	1-ші қабаттың 1-го этажа	плитка плитка	Жақсы Хорошее	0	
	келесі қабаттардың последующих этажей	плитка плитка	Жақсы Хорошее	0	
Ойықтар Проемы	терезелер окна	металлопластик металлопластик	Жақсы Хорошее	0	
	есіктер двери	металлопластик металлопластик	Жақсы Хорошее	0	
Өрлеу жұмыстары Отделочные работы	ішкі внутренние	сырлау ,ақтау штукатурка,побелка	Жақсы Хорошее	0	
	сыртқы наружные	сырлау ,ақтау штукатурка,побелка	Жақсы Хорошее	0	
Ыстық су мен қамтамастандырылған Горячее водоснабжение		иә / да	Жақсы Хорошее	0	
Су құбыры / Водопровод		иә / да	Жақсы Хорошее	0	
Канализация / Канализация		иә / да	Жақсы Хорошее	0	
Электрмен жарықтандыру Электроосвещение		иә / да	Жақсы Хорошее	0	
2	Жылу Отопление	пешті / печное			
3		газ пешті / печное газовое			
4		ЖЭО-нан / от ТЭЦ	иә / да	Жақсы Хорошее	0
5		АГВ-дан / от АГВ			
6		жеке жылу қондырғылан от индивидуальной	газбен на газе		
17		отопительной установки	қатты отынмен на твердом топливе		
18		аудандық қазандығынан от районной котельной	газбен на газе		
19			қатты отынмен на твердом топливе		
20	Басқа жұмыстар / Разные работы				

Техникалық паспортқа қоса берілетін құжаттардың тізбесі
Перечень документов, прилагаемых к техническому паспорту:

1. Қабаттық жоспарлар
Позтажные планы

5

2. Қабаттық жоспарларға экспликация
Экспликация к позтажным планам

5

3. Ерекше белгілері
Особые отметки

Выдано заключение об изменении площади от 18.07.2022 г.,


ЖЕР УЧАСКЕСІНІҢ ЭКСПЛИКАЦИЯСЫ, м2
ЭКСПЛИКАЦИЯ ЗЕМЕЛЬНОГО УЧАСТКА, м2


Жер бағытын өзгертетін құжаттар бойынша / По землеотводным документам	Шыңдығында пайдаланғаны бойынша / По фактическому использованию	Салынған аудан, м2 / Застроенная площадь, м2			Салынбаған аудан / Незастроенная площадь												
		барлығы / всего	негізгі құрылыс астында / под основными строениями	Басқа да салулар мен құрылыс астында / под прочими постройками и сооружениями	асфальт жабулар / асфальтовые покрытия	басқа да алмаст. / прочие замощения	топырақ / грунт	Жабдыкталған аудандар / Оборудованные площадки				жасыл отырғызулар / зеленые насаждения					
								барлығы / всего	Спорттық / спортивные	балалардың / детские	шаруашылық / хозяйственные	барлығы / всего	оның ішінде / в том числе				
													ағашты көгал алаң / газон с деревьями	жемісті бак / плодовый сад	көгал алаң, гүл өсетін клумба / газоны, цветочные клумбы	бақша / огород	басқа / прочие
1	2	3	4	5	6	7	8	9	10	11	12	13	14	15	16	17	18
3,7618 га	3771 кв.м.	3771,7 кв.м.	3771,7 кв.м.														

Негізгі және қызметтік құрылыстардың, суық жалғай салынғандардың, подвалдардың, аула құрылыстарының, жолдардың тағайындауы мен сипаттамасы/

Назначение и характеристика основных и служебных строений, холодных пристроек, подвалов, дворовых сооружений, замощений

Жоспар бойынша литер / Литер по плану	Тағайындау / Назначение	Ауданы, м2 / Площадь, м2	Көлемі, м3 / Объем, м3	Тозу / Износ, %	Конструктивтік элементтердің сипаттамасы / Описание конструктивных элементов					
					іргетас / фундамент	қабырғалар және қалқалар / стены и перегородки	жабылулар / перекрытия	төбе жабындысы / кровля	едендер / полы	ойықтар / проемы
1	2	3	4	5	6	7	8	9	10	11
A	мектеп школа	3771,7	48679,0	0	бетонды - ленталы	газоблоктар газоблоки	ж/б плиты	қиылысқан совмещенная	плитка плитка	металлопластик металлопластик
	Итого:	3771,7	48679,0							

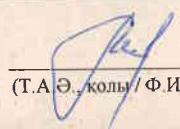
Орындаған маман(дар)
Выполнил(и) специалист(ы)  Мермуханов Ш.А.
(Т.А.Ә. колы / Ф.И.О., подпись)

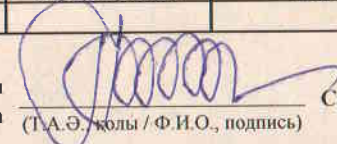Бөлім басшысы
Руководитель отдела  Сағимбекова Ж.С.
(Т.А.Ә. колы / Ф.И.О., подпись)

18.07.2022 ж. жағдайына құрастырылған

реестровый № 002228030344


участок
участка

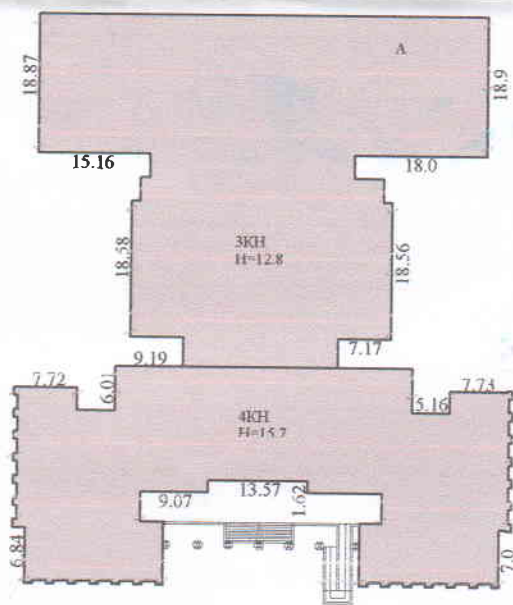



Ю

участок
участка

«Азаматтарға арнаптын үйдест» мемлекеттік компаниясы коммерциялық емес акционерлік қоғамының Нұр-Сұлтан қаласы бойынша филиалы – филиал несоммерческогo акционернoгo обществa «Азаматтарға арнаптын үйдест» «Ізінсіздігіне» үшін жауапты» по адресу Нұр-Сұлтан		Жер участкасының жоспары: Нұр-Сұлтан қ., Аманжол бөлекшесі к-сі 20 ғим. Ізінсіздігіне участкі: г. Нұр-Сұлтан, ул. Аманжол бөлекшесі зп. 20	Мерзімі 18.07.2022	Маман Маманов Ш.А.	Орындалушы / Исполнитель Т.А.Ж./Ф.И.О.	Бөлім басшысы Сатимбекова Ж.С.	Қолы Подпись
		Масштаб 1:500					

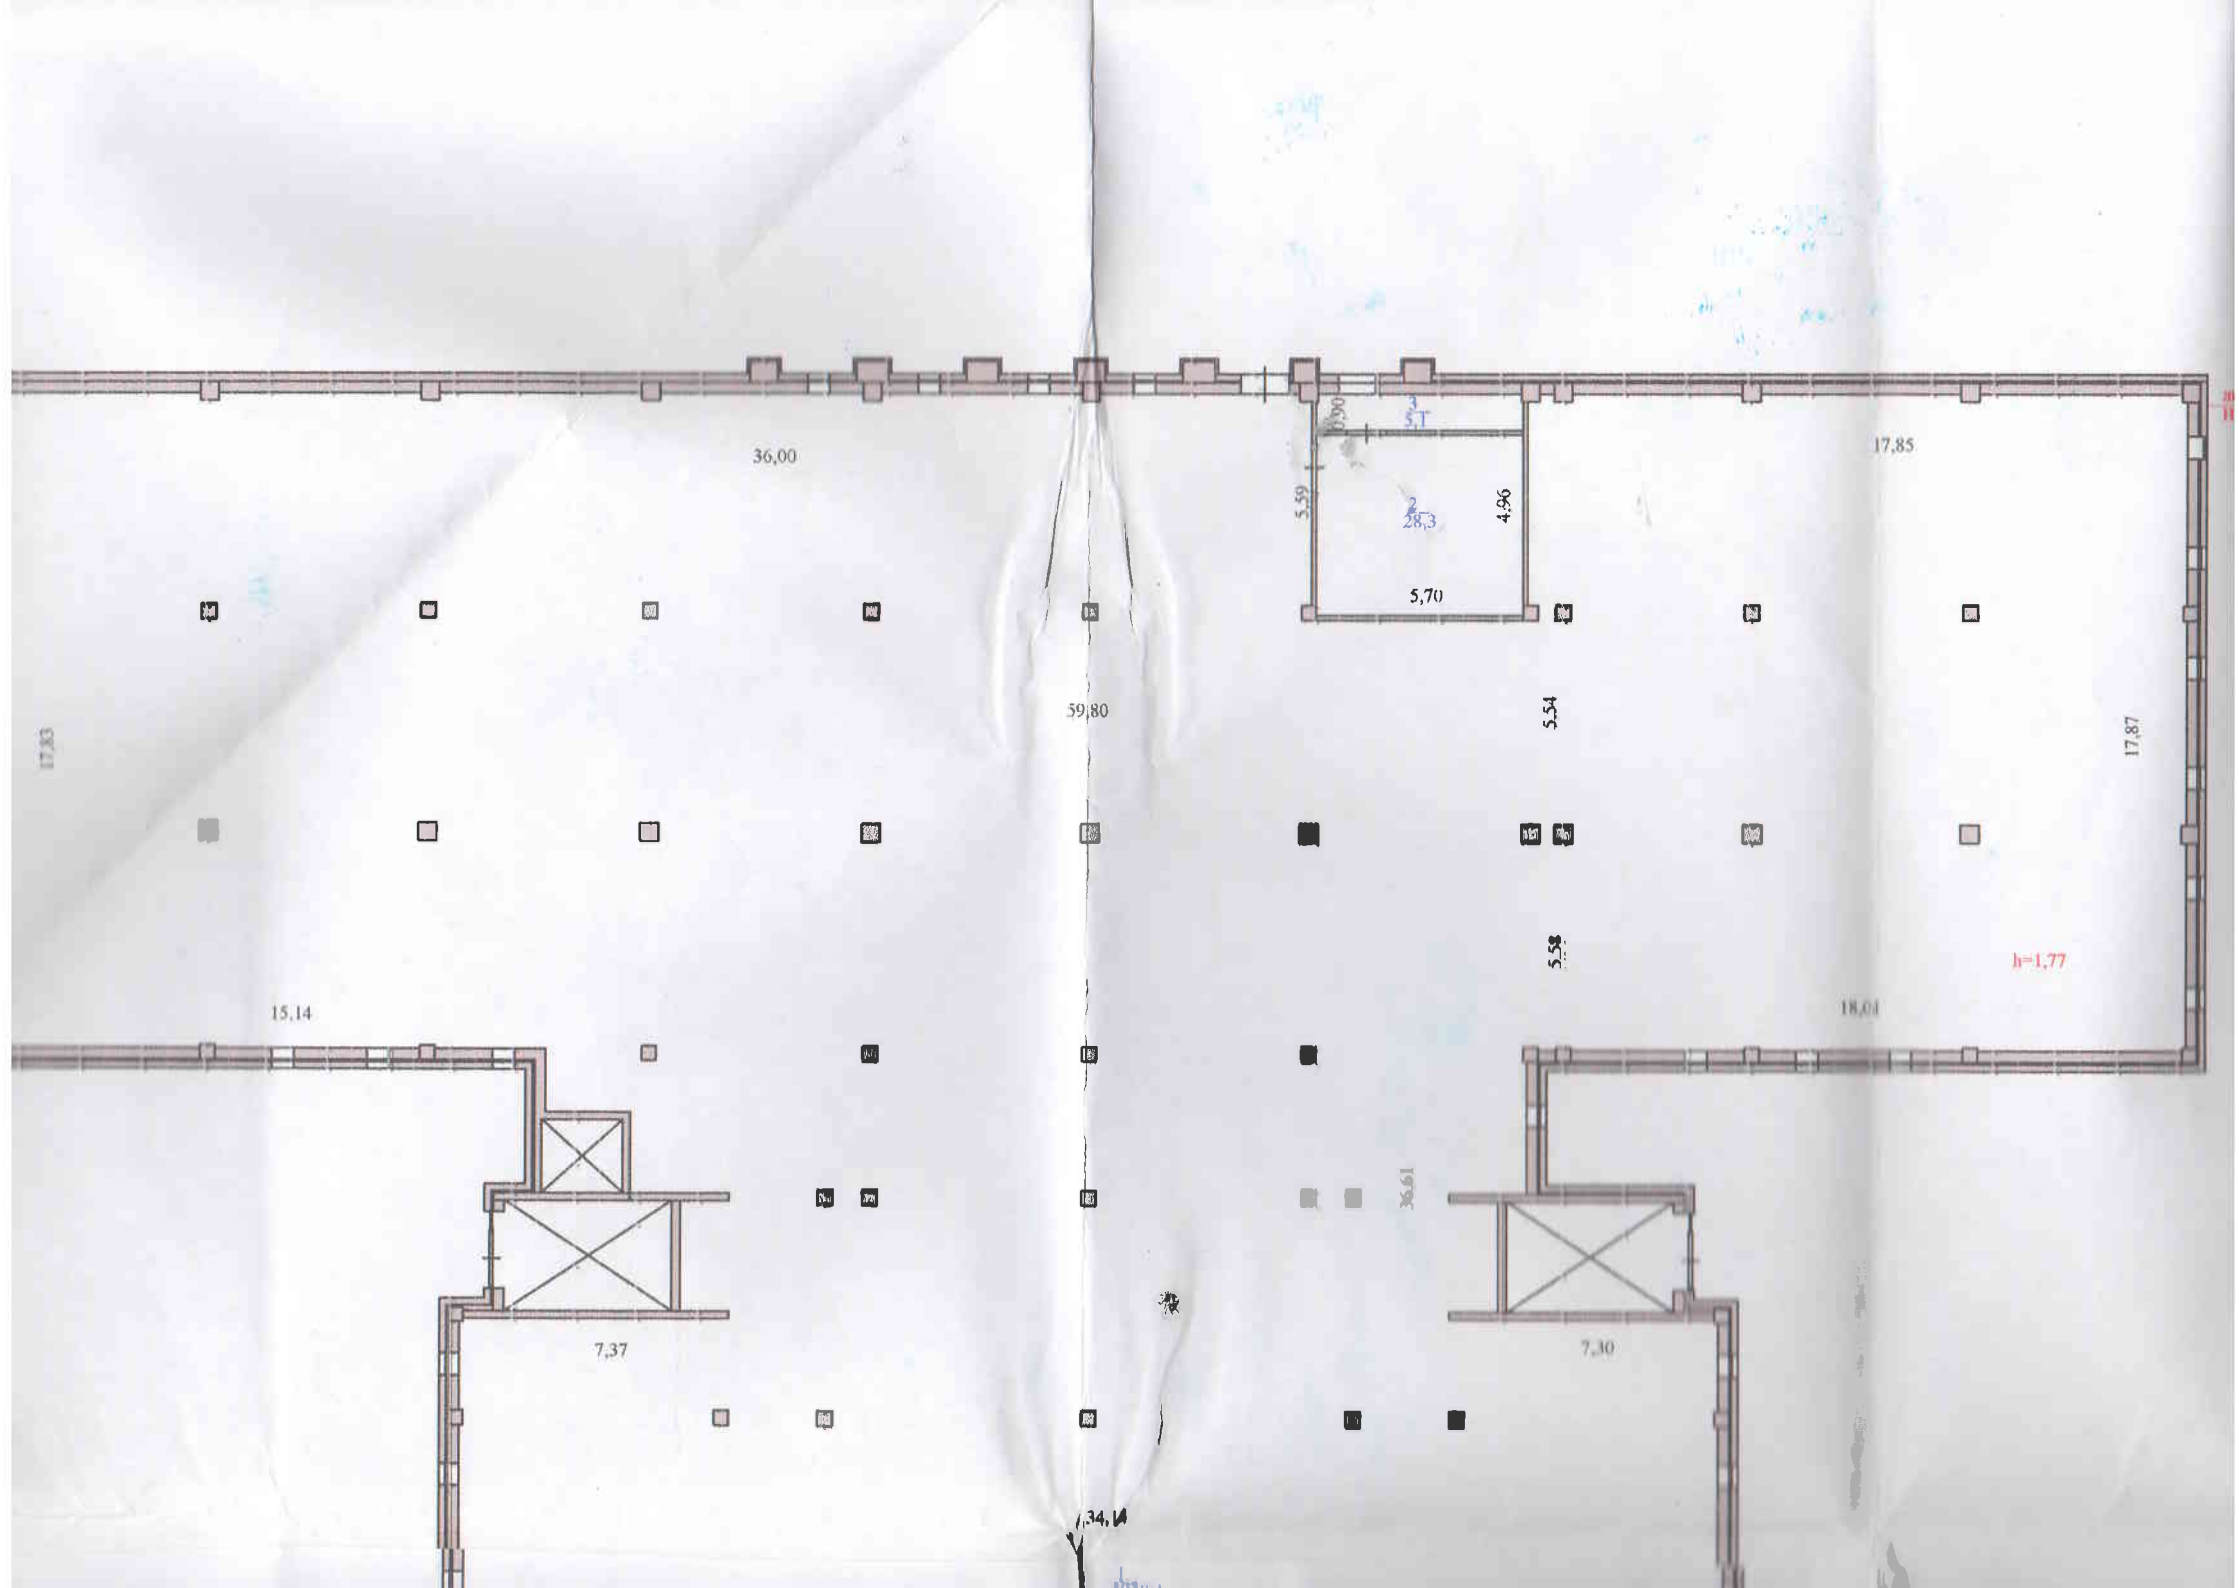

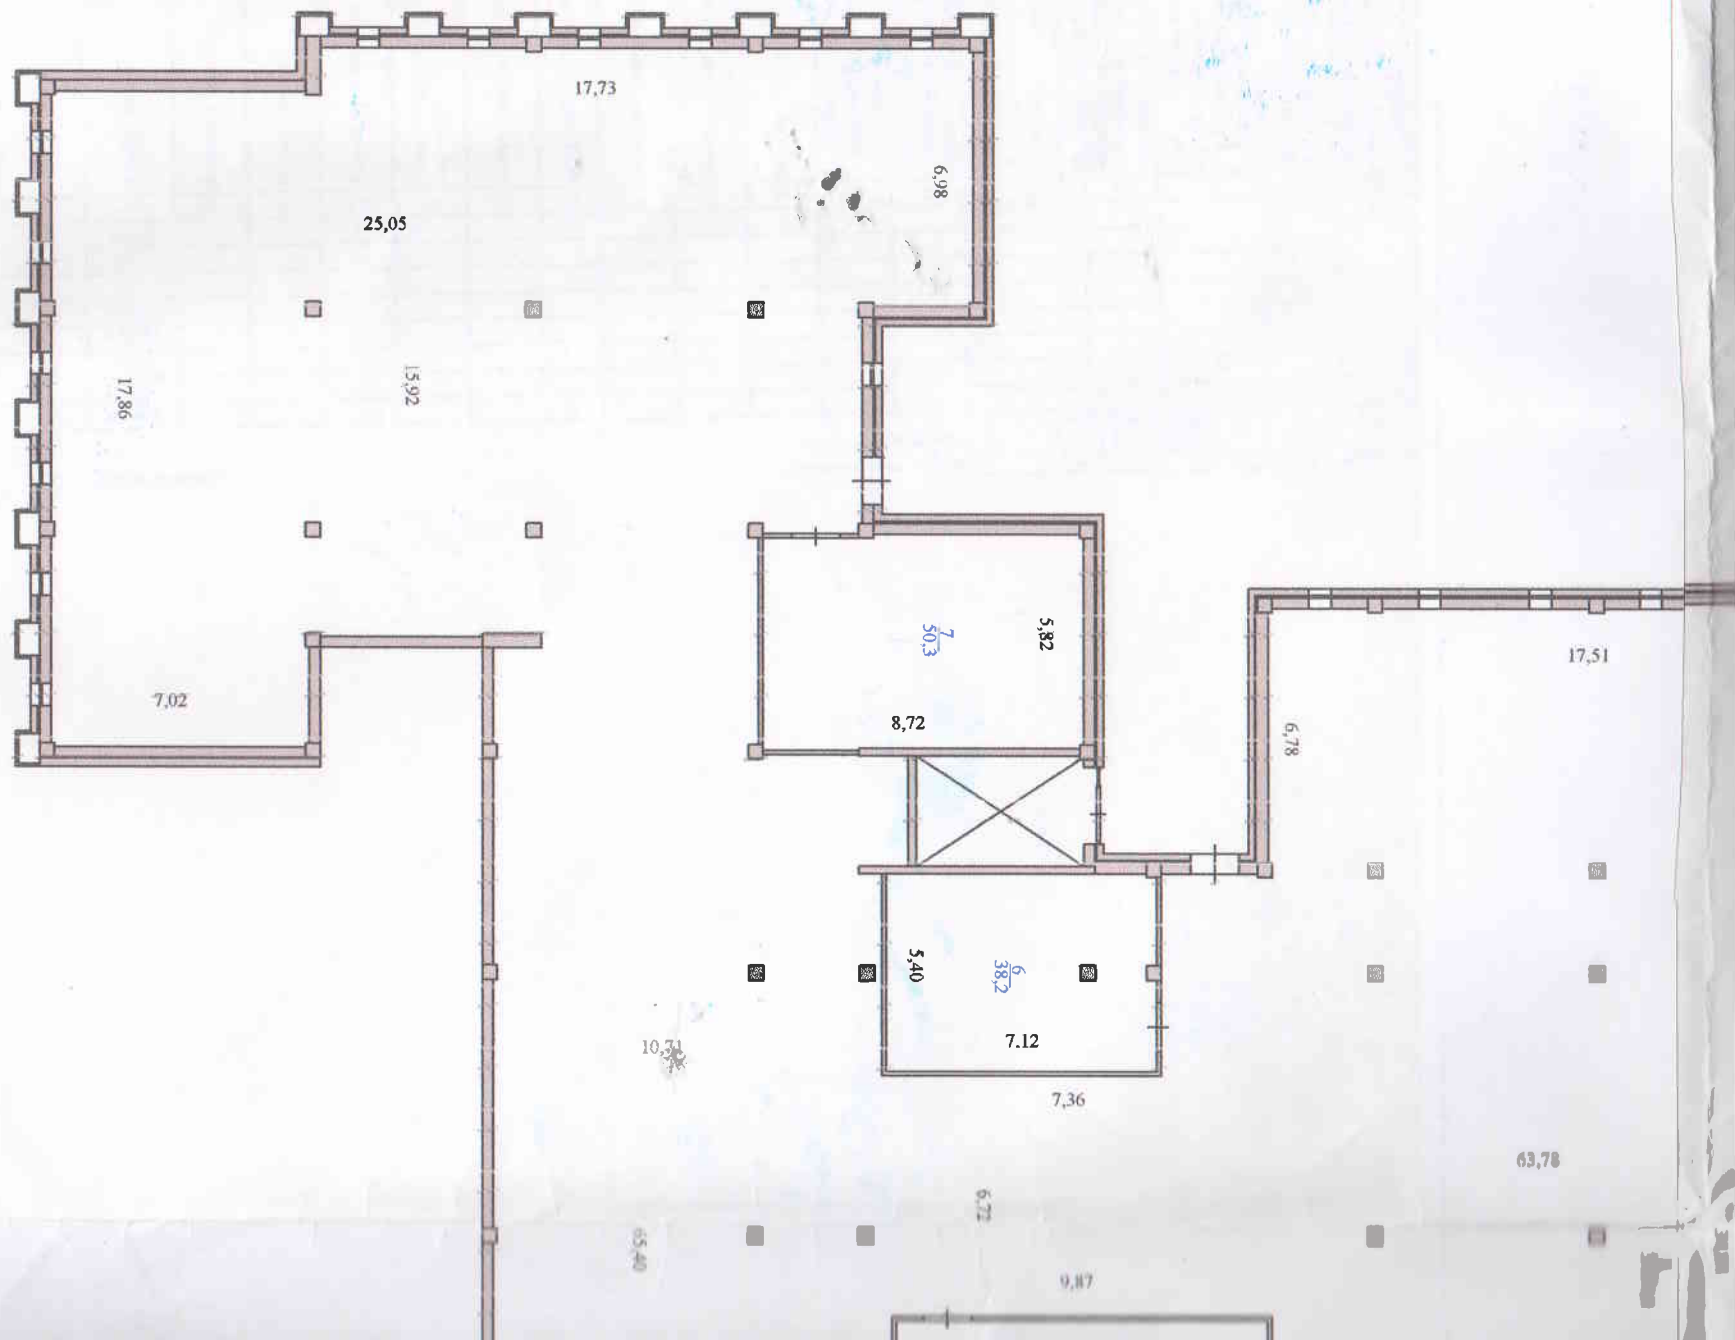

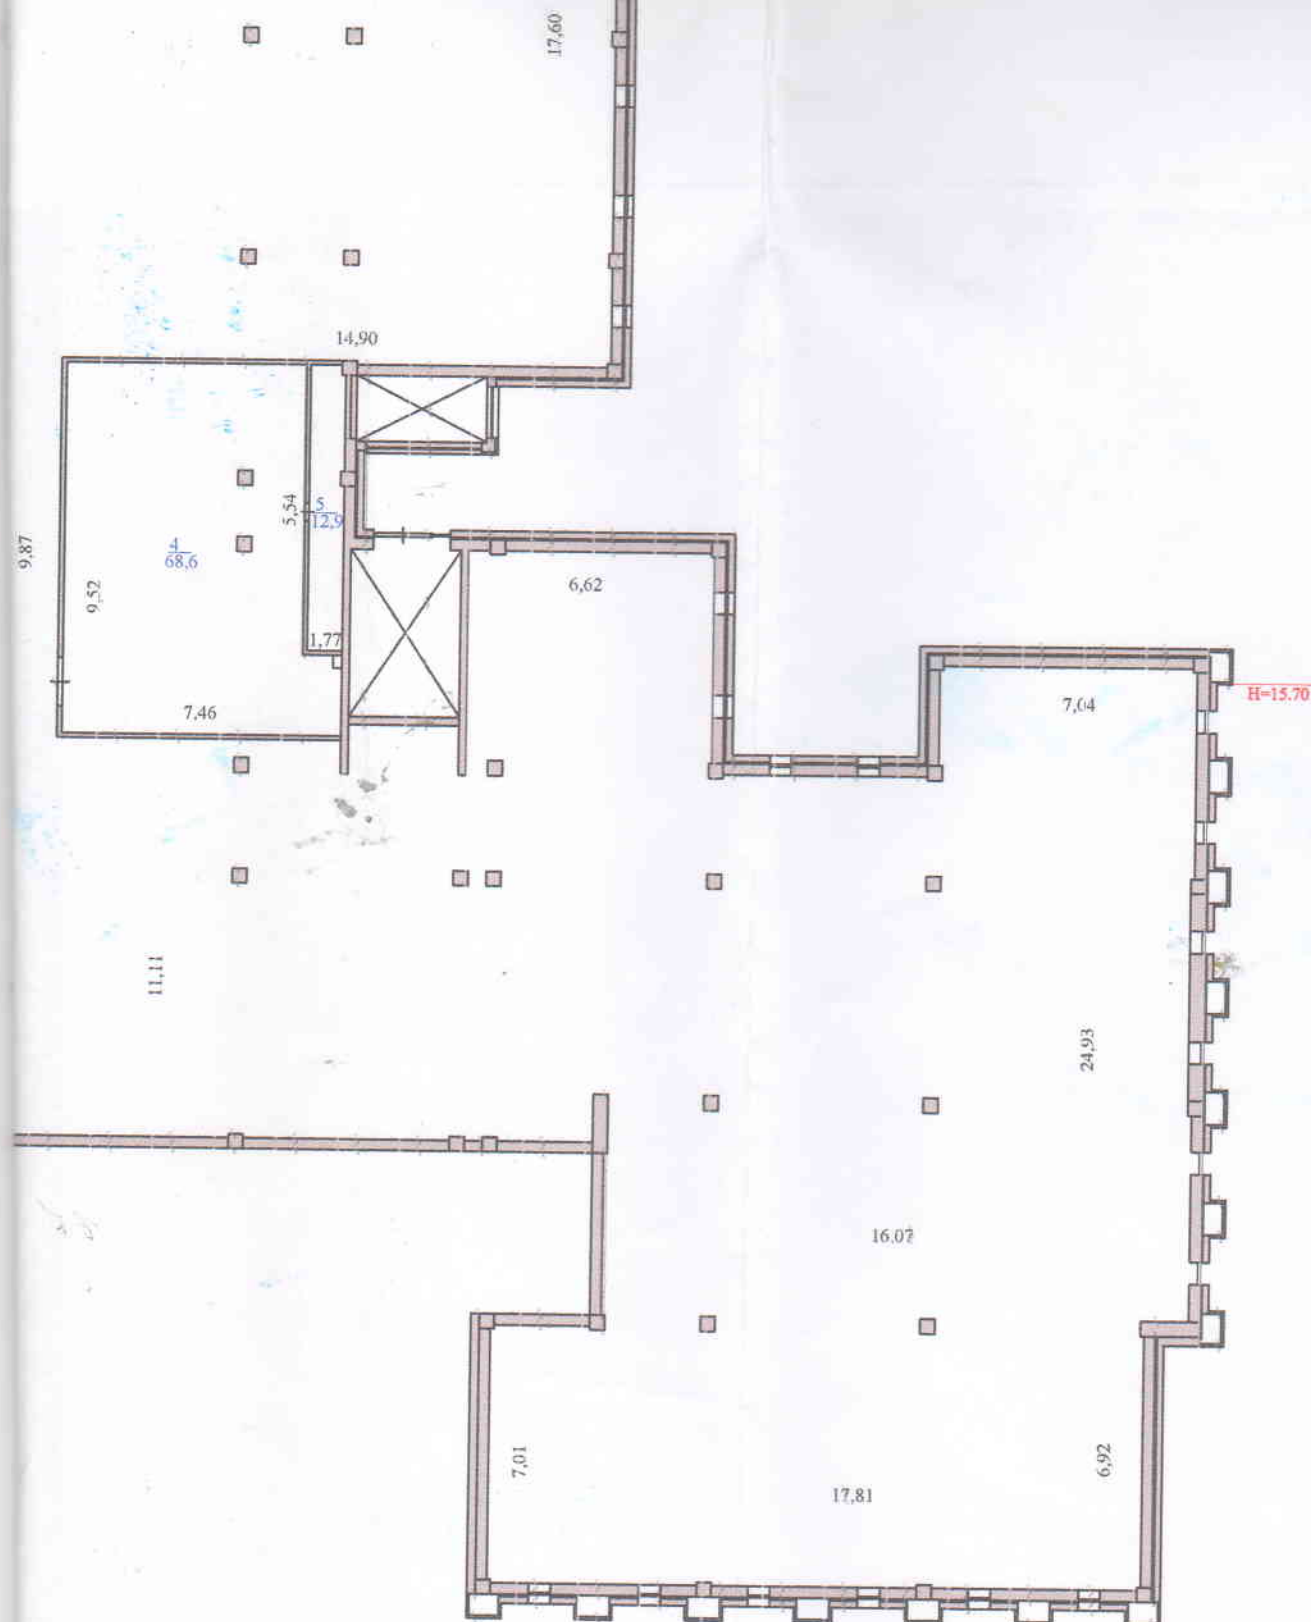

«Азаматтарға арналған үкімет» мемлекеттік корпорациясы»
 коммерциялық емес акционерлік қоғамының Нұр-Сұлтан қаласы бойынша филиалы –
 филиал некоммерческого акционерного общества «Государственная корпорация
 «Правительство для граждан» по городу Нур-Султан

Қабаттың жоғарғы: бірінші қабат
 Нұр-Сұлтан қ., Аманжол Бөлекбаев к-сі 20 ғим.
 Постықный адрес: подвал
 г. Нур-Султан, ул. Аманжол Бөлекбаев зл. 20

Масштаб 1:200

Мерзімі Дата	Орындаушы /Исполнитель	Т.А.Ж./ Ф.И.О.	Қолы Подпись
18.07.2022	Маман	Мермуханов Ш.А.	


ЖЫЛЖЫМАЙТЫН МҮЛІК ОБЪЕКТТІ ЖОСПАРЫНА ЭКСПЛИКАЦИЯ (к Ф-2)
ЭКСПЛИКАЦИЯ К ПЛАНУ ОБЪЕКТА НЕДВИЖИМОГО ИМУЩЕСТВА (к Ф-2)

Жазылу уақыты / Дата записи	Жоспар бойынша литері / Литер по плану	Кабаттар / Этажи	Үйдің, пәтердің нөмірі / Номер помещения, квартиры	Үйдің, пәтердің бөліктерінің нөмірі / Номера частей помещения, квартиры	Үйдің, пәтердің бөліктерінің пайдалануының белгіленуі / Назначение частей помещения, квартиры	Ішкі өлшемі бойынша алаң (кв.м.) оның ішінде																				
						Площадь по внутреннему обмеру (кв. м.), в том числе																				
						Жалпы / Общая	Пайдалы / Полезная	Тұрғын / Жилая	Тұрғын емес / Нежилая	Бөлек пәтерлерде / В отдельных квартирах	Жатақханаларда / В общежитиях	Қонақ үйлерде / В гостиницах	Саудалық / Торговая	Өнеркәсіптік - өндірістік жайлар мен ғимараттар / Промыш.-производ. зданий и сооружений	Қоймақ / Складская	Халыққа білім беру мекемелері / Учреждений народного образования	Тұрмыстық қызмет көрсету кәсіпорындары / Предприятия бытового обслуживания	Ғылыми, банкет, қоғамдық және ұйымдар мен мекемелер / Организаций и учреждений управления, научных, банковских, общественных и т.д.	Қоғамдық тамақтандыру кәсіпорындары / Предприятия общественного питания	Денсаулық сақтау, емдеу бағытындағы мекемелер / Учреждений здравоохранения, лечебного назначения	Дене шынықтыру, спорттық / Физкультурно - спортивная	Дене шынықтыру және өнерлік мекемелер / Учреждений культуры и искусства	Көліктік жайлар мен ғимараттар / Транспортных зданий и сооружений	Инженерлік желілер құрылысы / Сооружений инженерных сетей	Гараждар / Гаражей	Басқалар / Прочие
1	2	3	4	5	6	7	8	9	10	11	12	13	14	15	16	17	18	19	20	21	22	23	24	25	26	27
18.07.22	A	подвал		1	помещение	3030,1																				3030,1
				2	помещение	28,3																				28,3
				3	помещение	5,1																				5,1
				4	помещение	68,6																				68,6
				5	помещение	12,9																				12,9
				6	помещение	38,2																				38,2
				7	помещение	50,3																				50,3
				Итого		3233,5																				3233,5


Орындаған маман
Выполнил специалист

 Мермуханов Ш.А.


Бөлім басшысы
Руководитель отдела

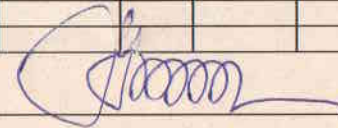

Сагимбекова Ж.С.

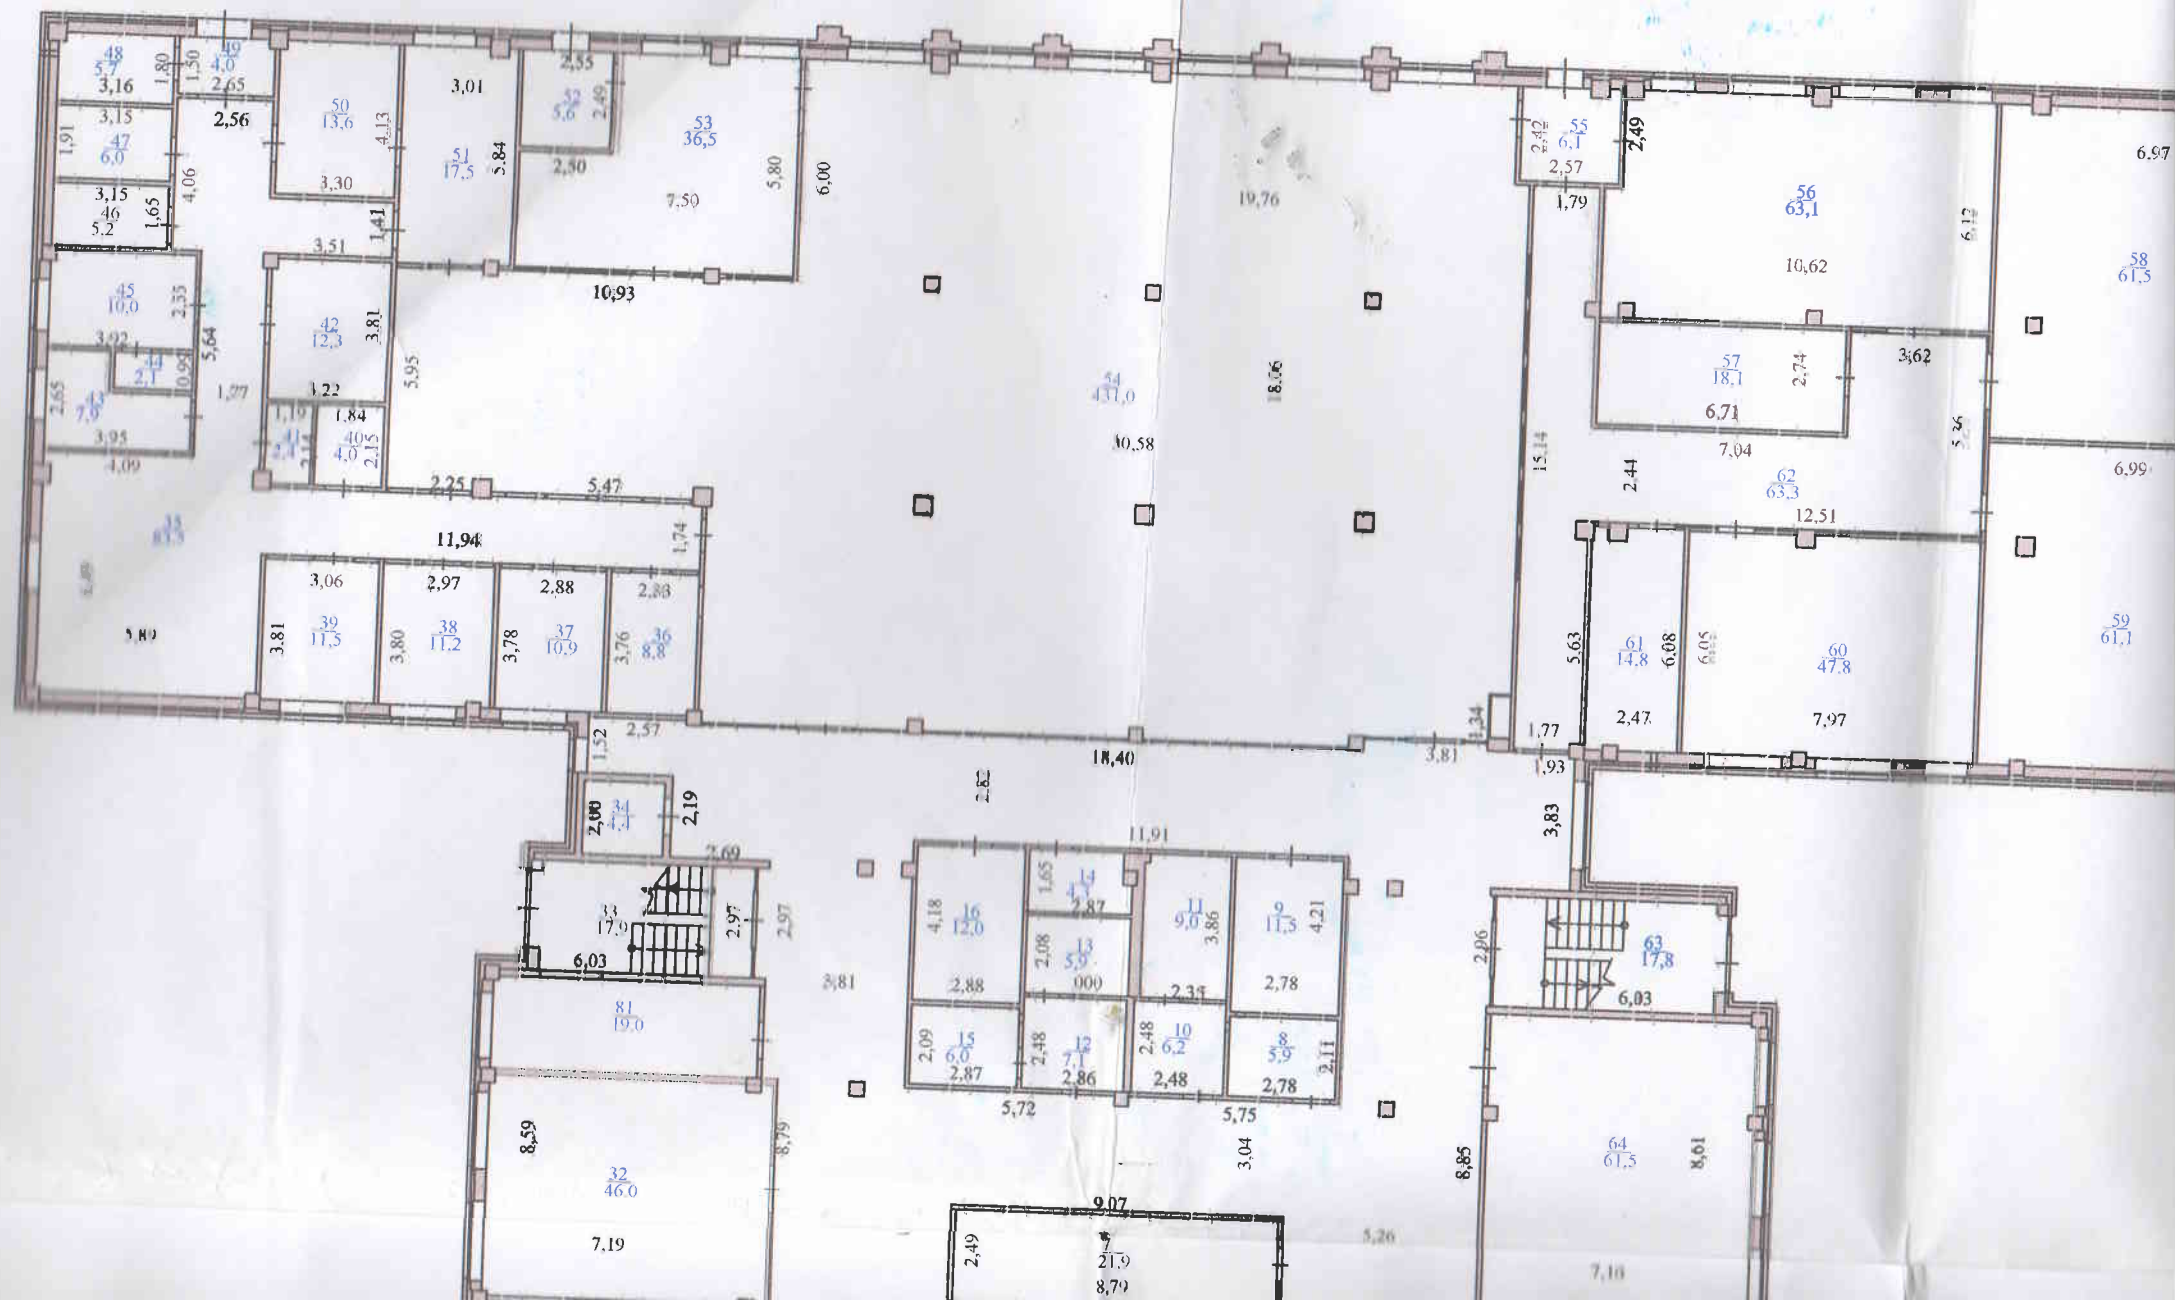




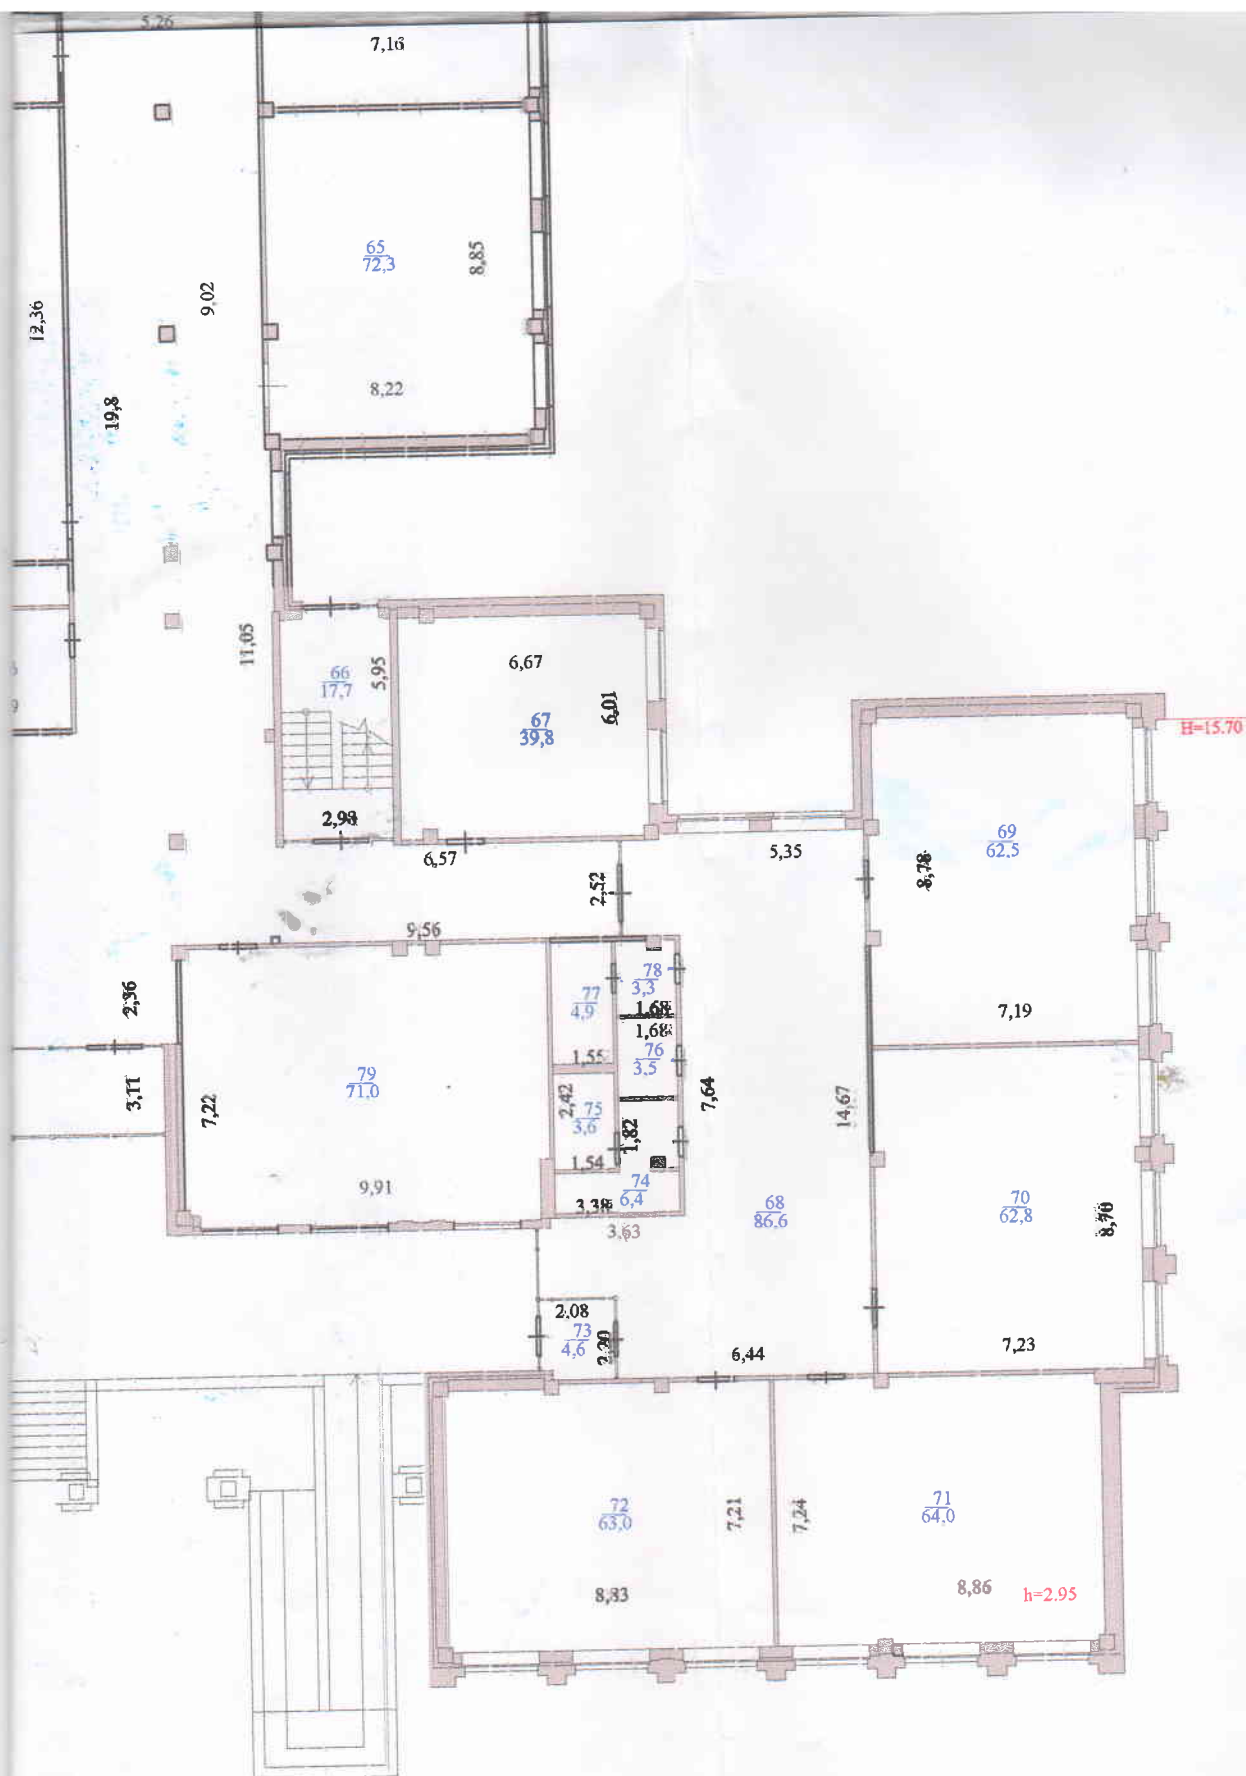


«Азаматтарға арналған үкімет» мемлекеттік корпорациясы коммерциялық емес акционерлік қоғамының Нұр-Сұлтан қаласы бойынша филиалы – филиал некоммерческого акционерного общества «Государственная корпорация «Правительство для граждан» по городу Нур-Султан			
Қабаттың жоспары 1 қабат Нұр-Сұлтан қ., Аманжол Бөлекпаев к-сі 20 ғим. Позитивный план: 1 этаж г. Нур-Султан, ул. Аманжол Бөлекпаев зд. 20			Масштаб 1:200
Мерзімі Дата	Орнатушы / Испытатель	Т.А.Ж./ Ф.И.О.	Қолы Подпись
18.07.2022	Маман	Мермуханов Ш.А.	
	Бөлім басшысы	Сәтімбетова Ж.С.	

ЖҮЛЖЫМАЙТЫН МҮЛІК ОБЪЕКТІСІ ЖОСПАРЫНА ЭКСПЛИКАЦИЯ (к Ф-2)
ЭКСПЛИКАЦИЯ К ПЛАНУ ОБЪЕКТА НЕДВИЖИМОГО ИМУЩЕСТВА (к Ф-2)


Жазылу уақыты / Дата записи	Жоспар бойынша лигтер / Лигтер по плану	Қабаттар / Этажи	Үйдін, пәтердің нөмірі / Номер помещения, квартиры	Үйдін, пәтердің бөліктерінің нөмірі / Номер частей помещения, квартиры	Үйдін, пәтердің бөліктерінің пайдалануының белгіленуі / Назначение частей помещения, квартиры	Ішкі алғашқы бойынша алаң (кв.м.) оның ішінде																			
						Площадь по внутреннему обмеру (кв. м.), в том числе																			
						Жалпы / Общая	Пайдалы / Полезная	Тұрғын / Жилая	Тұрғын емес / Нежилая	Бөлек пәтерлерде / В отдельных квартирах	Жатақханаларда / В общежитиях	Қонақ үйлерде / В гостиницах	Сауалық / Торговая	Өнеркәсіптік - өндірістік жайлар мен ғимараттар / Промыш.- производ. зданий и сооружений	Қоймақ / Складская	Халыққа білім беру мекемелері / Учреждения народного образования	Тұрмыстық қызмет көрсету кәсіпорындары / Предприятия бытового обслуживания	Басқару, ғылыми, банкетер, қоғамдық және ұйымдар мен мекемелер / Организации и учреждения управления, научных, банковских, общественных и т.п.	Қоғамдық тамақтандыру кәсіпорындары / Предприятия общественного питания	Денсаулық сақтау, емдеу бағытындағы мекемелер / Учреждения здравоохранения, лечебного назначения	Дене шынықтыру, спорттық / Физкультурно - спортивная	Дене шынықтыру және өнерлік мекемелер / Учреждения культуры и искусства	Көліктік жайлар мен ғимараттар / Транспортных зданий и сооружений	Инженерлік желілер құрылысы / Сооружения инженерных сетей	Гараждар / Гаражей
18.07.22	A	2		1	тамбур	42,3																	42,3		
				2	холл	579,2																	579,2		
				3	комната охраны	12,6																	12,6		
				4	серверная	18,5																	18,5		
				5	гардероб	51,5																	51,5		
				6	гардероб	51,6																	51,6		
				7	гардероб	21,9																	21,9		
				8	санузел	5,9																	5,9		
				9	санузел	11,5																	11,5		
				10	санузел	6,2																	6,2		
				11	санузел	9,0																	9,0		
				12	санузел	7,1																	7,1		
				13	санузел	5,9																	5,9		
				14	санузел	4,3																	4,3		
				15	санузел	6,0																	6,0		
				16	санузел	12,0																	12,0		
				17	класс	64,1																	64,1		
				18	санузел	4,9																	4,9		
				19	санузел	3,3																	3,3		
				20	санузел	3,5																	3,5		
				21	санузел	3,6																	3,6		
				22	санузел	6,4																	6,4		
				23	холл	86,6																	86,6		
				24	тамбур	4,6																	4,6		
				25	класс	63,2																	63,2		
				26	класс	63,6																	63,6		
				27	класс	62,5																	62,5		
				28	класс	63,0																	63,0		
				29	гардероб	34,7																	34,7		
				30	лестница	17,5																	17,5		
				31	класс	46,0																	46,0		
				32	класс	46,0																	46,0		
				33	лестница	17,9																	17,9		
				34	помещение	4,4																	4,4		

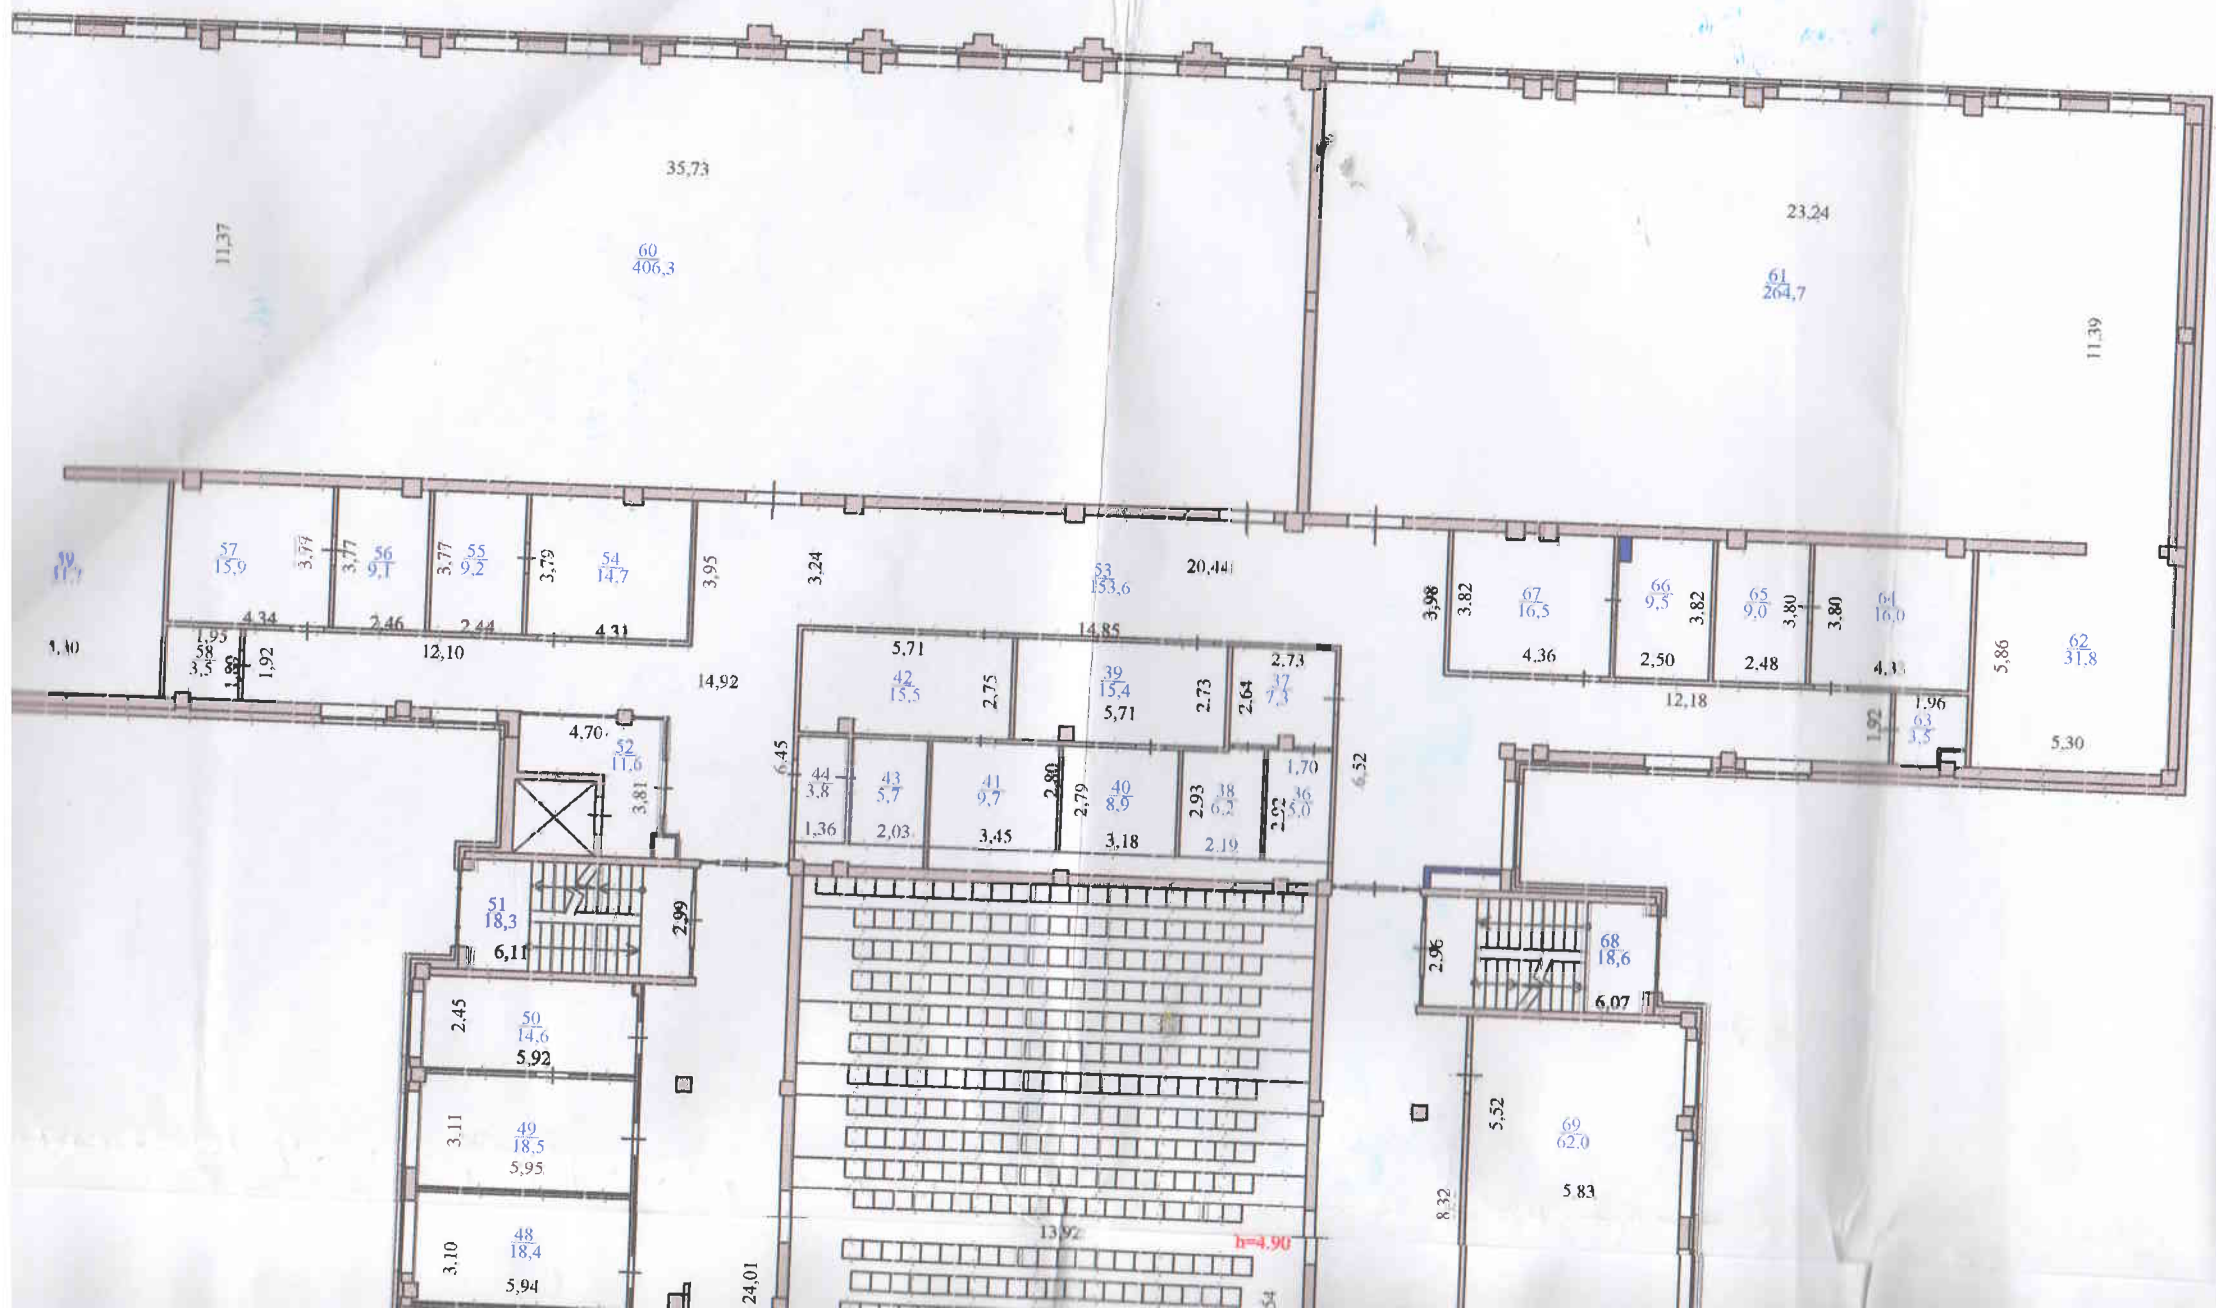


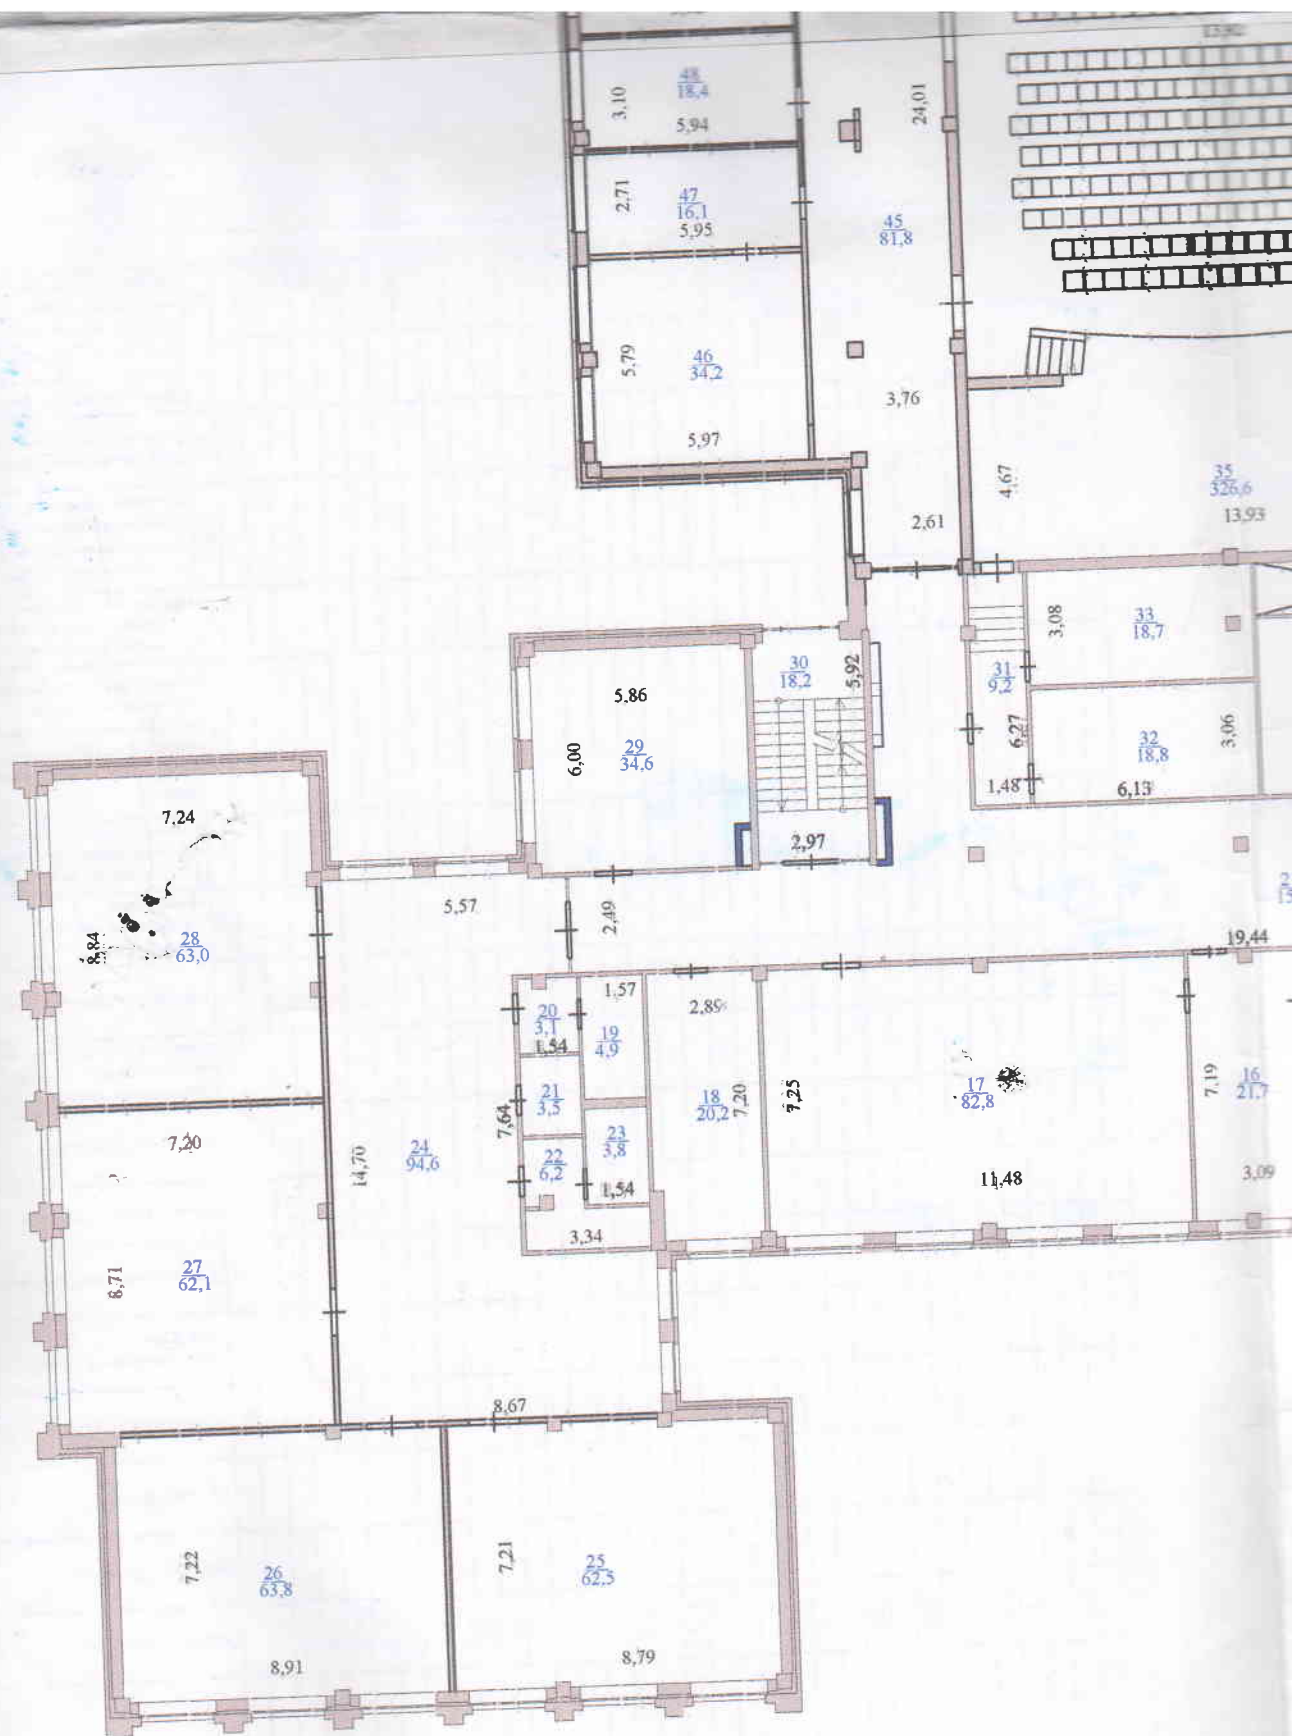


ЖЫЛДЫМАЙТЫН МҮЛК ОБЪЕКТТІ ЖОСПАРЫНА ЭКСПЛИКАЦИЯ (к.ф.2)
ЭКСПЛИКАЦИЯ К ПЛАНУ ОБЪЕКТА НЕДВИЖИМОГО ИМУЩЕСТВА (к.ф.2)

[illegible]

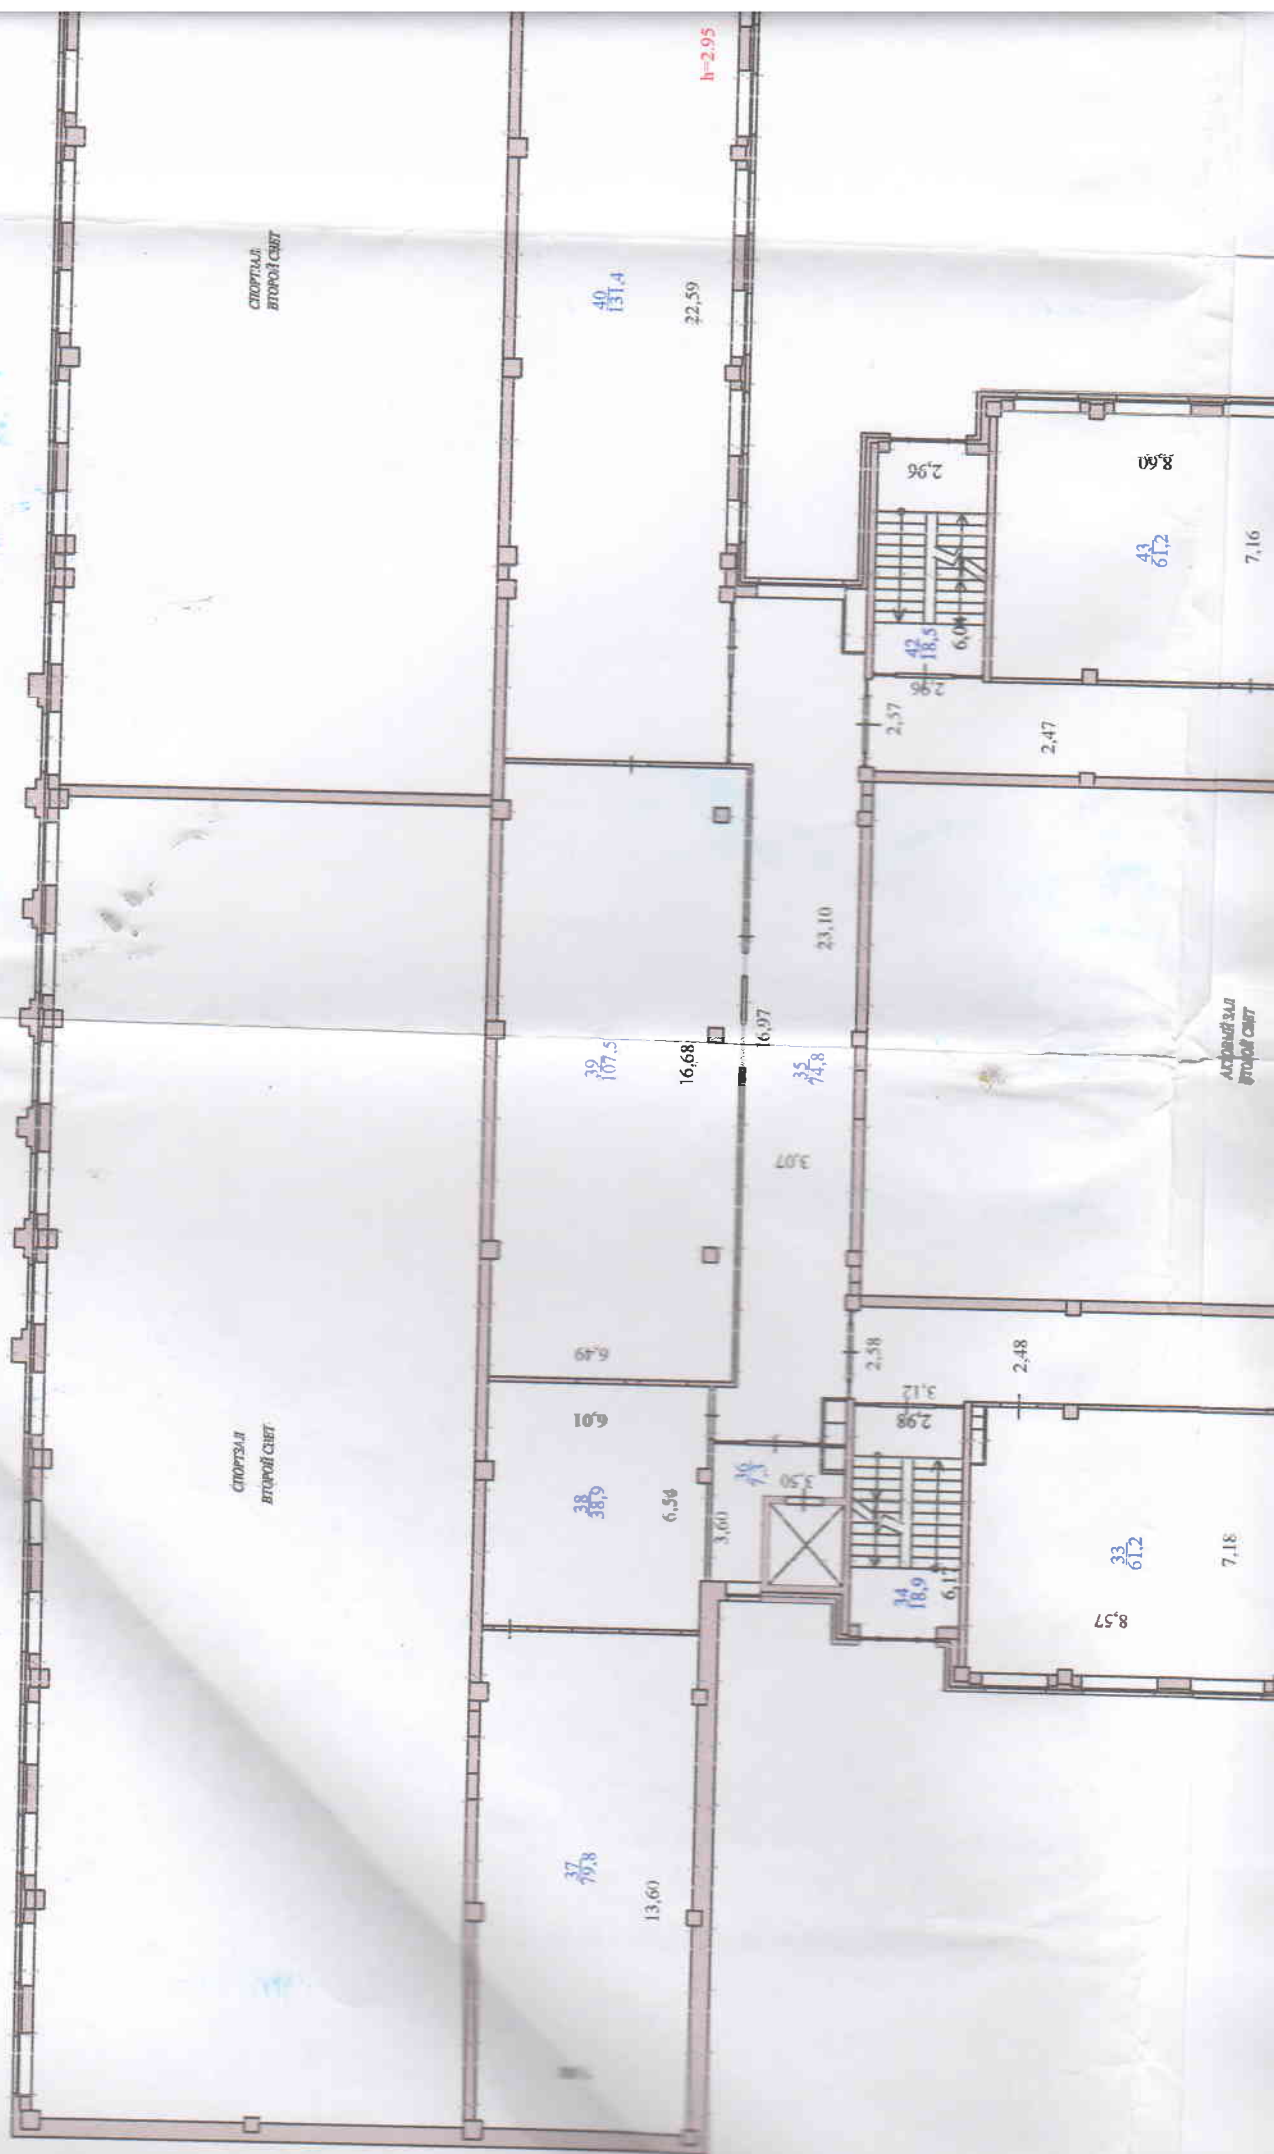

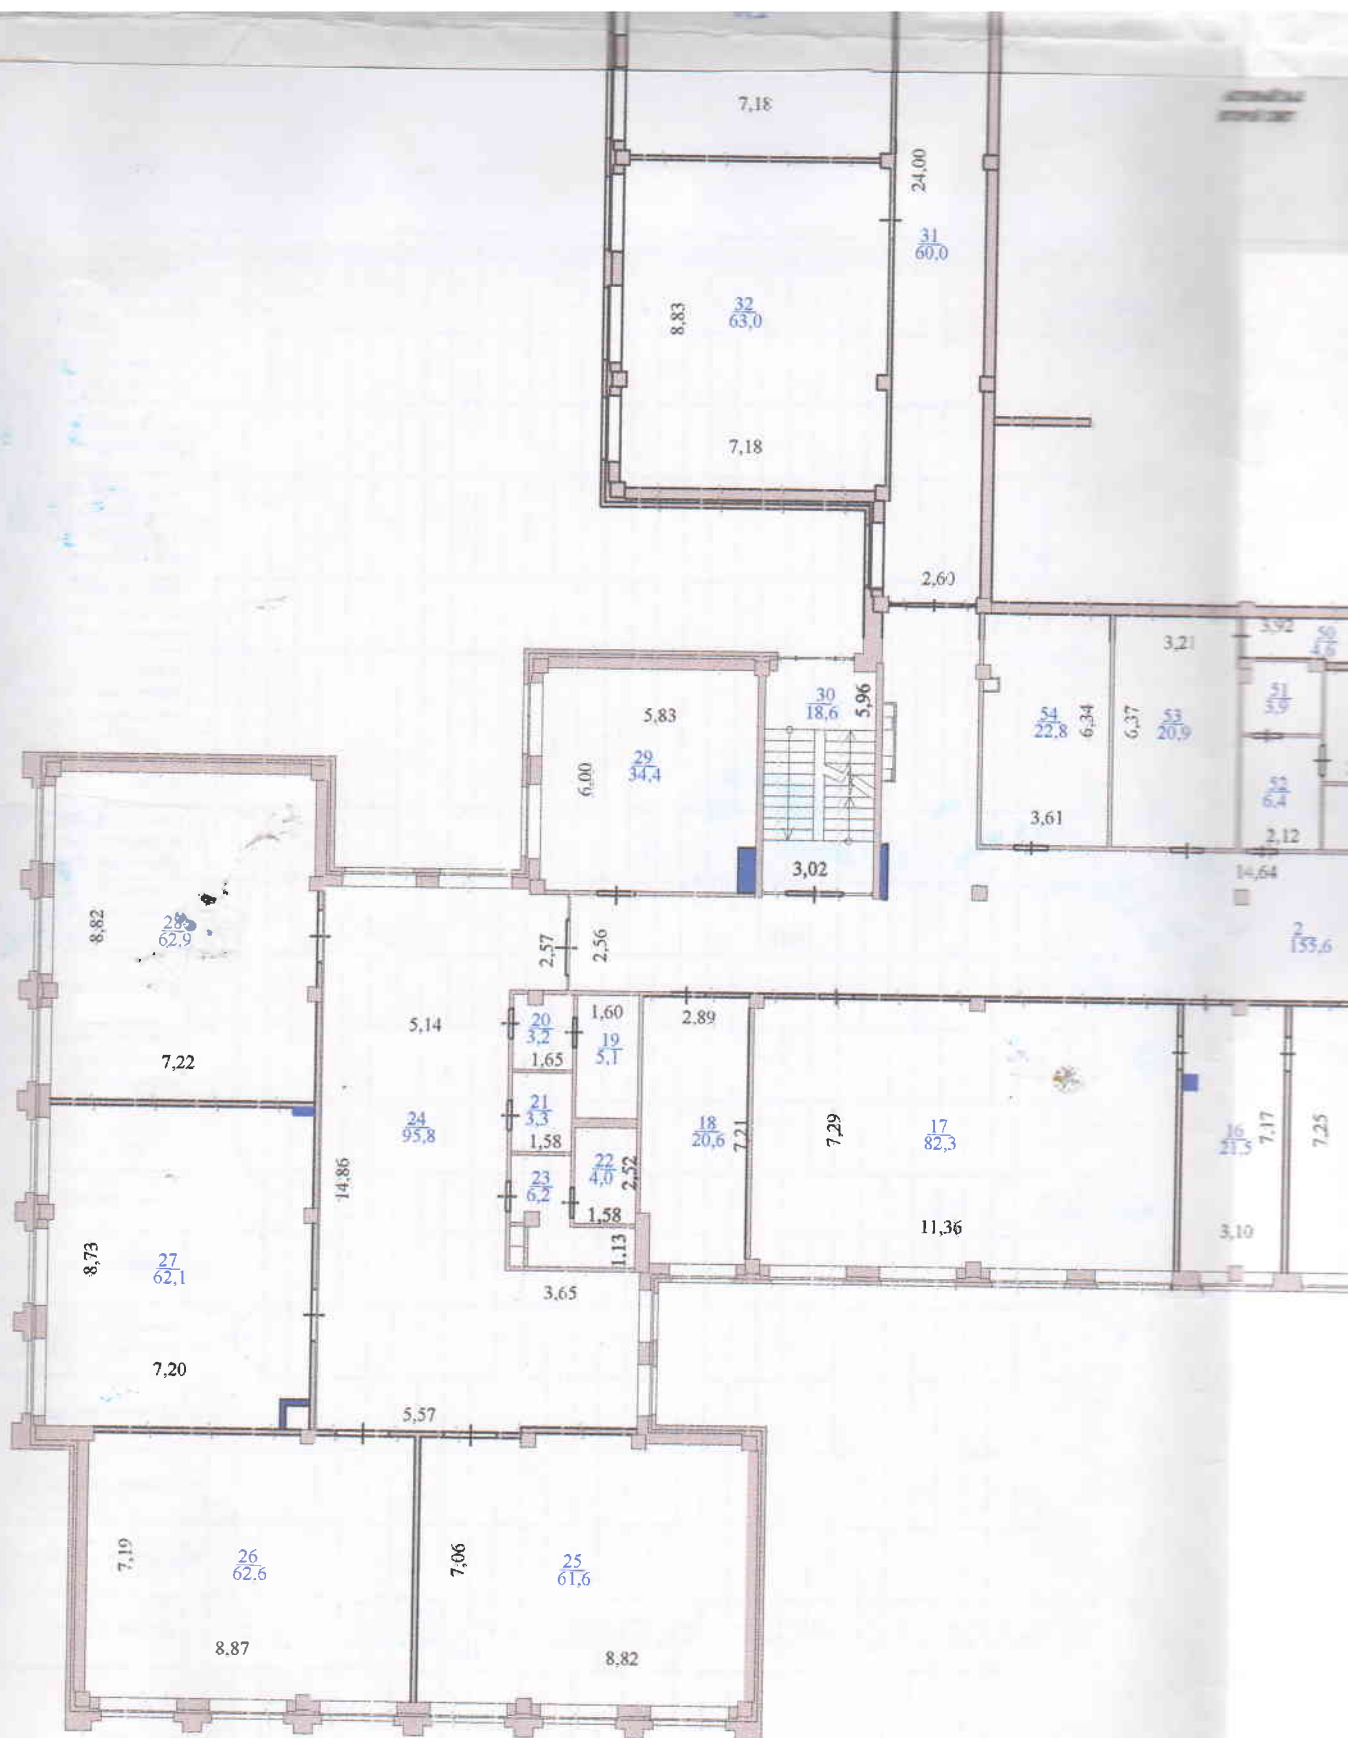

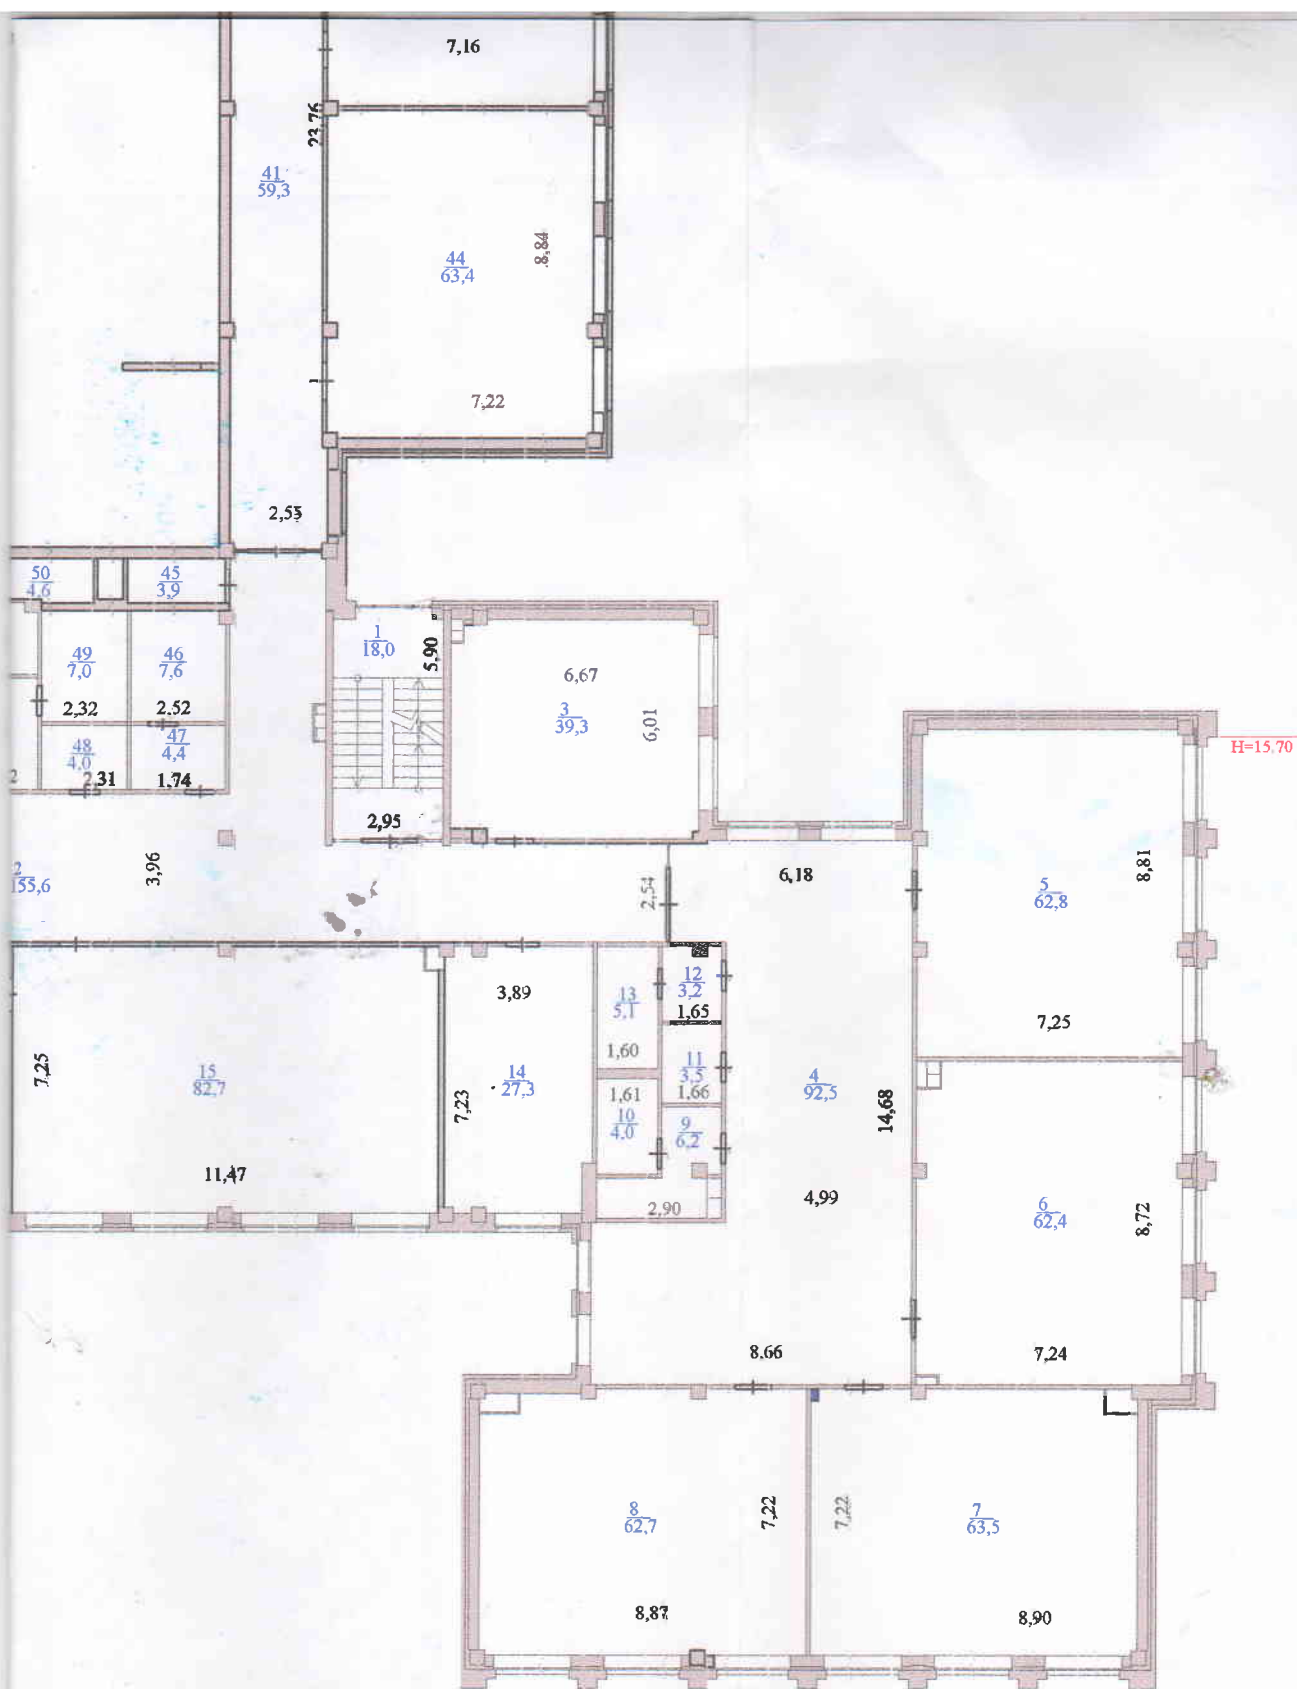

«Азаматтарға арналған үкімет» мемлекеттік корпорациясы
 коммерциялық емес акционерлік қоғамының Нұр-Сұлтан қаласы бойынша филиалы —
 филиал некоммерческого акционерного общества «Государственная корпорация
 «Правительство для граждан» по городу Нур-Султан

Кабиттың жоспары: 3 кабинет Нұр-Сұлтан қ., Аманжол Бөлекбаев к-сі 20 ғым. Позитивный план: 3 этаж г. Нур-Султан, ул. Аманжол Бөлекбаев зд. 20		Масштаб 1:200
Мерзімі Дата	Орындаушы / Исполнитель	Т.А.Ж./ Ф.И.О.
18.07.2022	Маман	Мірмуханов Ш.А.
	Бөлім басшысы	Сәтімбекова Ж.С.

ОБЪЕКТ НЕДВИЖИМОГО ИМУЩЕСТВА (к Ф-2)

[illegible]

[illegible]

Руководитель отдела

Сагимбекова Ж.С.





«Азаматтарға арналған үкімет» мемлекеттік корпорациясы
 коммерциялық сәтс әкционерлік қоғамының Нұр-Сұлтан қаласы бойынша филиалы –
 филиал некоммерческого акционерного общества «Государственная корпорация
 «Правительство для граждан» по городу Нур-Султан

Қабаттың жоспары: 4 қабат
 Нұр-Сұлтан қ., Аманжол Белекпаев к-сі 20 ғым.
 Постажық план: 4 этаж
 г. Нур-Султан, ул. Аманжол Белекпаев, зд. 20

Масштаб 1:200

Мерзімі
 Дата

18.07.2022

Орындаушы / Исполнитель

Мамаян

Бөлім басшысы

Т.А.Ж./ Ф.И.О.

Мермуханов Ш.А.

Сағдыбекова Ж.С.

Қолы
 Подпись

(Signature)

ЖЫЛЖЫМАЙТЫН МҮЛІК ОБЪЕКТІСІ ЖОСПАРЫНА ЭКСПЛИКАЦИЯ (к Ф-2)
ЭКСПЛИКАЦИЯ К ПЛАНУ ОБЪЕКТА НЕДВИЖИМОГО ИМУЩЕСТВА (к Ф-2)

Жазылу уақыты / Дата записи	Жоспар бойынша литері / Литер по плану	Қабаттар / Этажи	Үйдің,пәтердің нөмірі / Номер помещения, квартиры	Үйдің,пәтердің бөліктерінің нөмірі / Номера частей помещения, квартиры	Үйдің,пәтердің бөліктерінің пайдалануының белгіленуі / Назначение частей помещения, квартиры	Ішкі өлшемі бойынша алаң (кв.м.) оның ішінде																			
						Площадь по внутреннему обмеру (кв. м.), в том числе																			
						Жалпы / Общая	Пайдалы / Полезная	Тұрғын / Жилая	Тұрғын емес / Нежилая	Бөлек пәтерлерде / В отдельных квартирах	Жатақханаларда / В общежитиях	Қонақ үйлерде / В гостиницах	Саудалық / Торговая	Өнеркәсіптік - өндірістік жайлар мен ғимараттар / Промыш.-производ. зданий и сооружений	Коймақ / Складская	Халықаралық беру мекемелері / Учреждений народного образования	Тұрмыстық қызмет көрсету кәсіпорындары / Предприятия бытового обслуживания	Басқару, ғылыми,банктер,қоғамдық және ұйымдар мен мекемелер / Организаций и учреждений управления, научных, банковских, общественных и т.п.	Қоғамдық тамақтандыру кәсіпорындары / Предприятий общественного питания	Денсаулық сақтау,емдеу бағытындағы мекемелер / Учреждений здравоохранения, лечебного назначения	Дене шынықтыру,спорттық / Физкультурно - спортивная	Дене шынықтыру және өнерлік мекемелер / Учреждений культуры и искусства	Көліктік жайлар мен ғимараттар / Транспортных зданий и сооружений	Инженерлік желілер құрылысы / Сооружений инженерных сетей	Гараждар / Гаражей
1	2	3	4	5	6	7	8	9	10	11	12	13	14	15	16	17	18	19	20	21	22	23	24	25	26
18.07.22	A	4		1	лестница	18,2																			
				2	коридор	128,7																			
				3	класс	39,3																			
				4	коридор	89,1																			
				5	класс	61,8																			
				6	класс	62,0																			
				7	класс	62,2																			
				8	класс	62,7																			
				9	санузел	5,7																			
				10	санузел	3,7																			
				11	санузел	3,0																			
				12	санузел	3,1																			
				13	санузел	5,0																			
				14	кабинет	27,2																			
				15	класс	82,4																			
				16	класс	21,4																			
				17	класс	82,1																			
				18	кабинет	20,6																			
				19	санузел	4,8																			
				20	санузел	3,2																			
				21	санузел	3,5																			
				22	санузел	3,6																			
				23	санузел	7,3																			
				24	коридор	92,0																			
				25	класс	62,4																			
				26	класс	62,0																			
				27	класс	61,0																			
				28	класс	62,2																			
				29	класс	34,0																			
				30	лестница	18,8																			
					Итого по 4-му этажу	1193,0																			
					всего по зданию:	12895,3																			

Орындаған маман
 Выполнил специалист

Бөлім басшысы
 Руководитель отдела

Сағимбекова Ж.С.

Немірленген, тілінделген және
мермен бекітілген
6 (шеңбер) парақта
Бөлім басшысы
Маман

